

КВАРТИРА

L3-S37

ДВУХКОМНАТНАЯ

ОБЩАЯ ПЛОЩАДЬ

48,37 m²

Garden Residence — современный жилой проект в районе Баница, окружённый зеленью и созданный для комфортной, функциональной и качественной жизни.




ОСНОВНАЯ ИНФОРМАЦИЯ

	Код квартиры	L3-S37
	Номер квартиры	37
	Ламель	Ламель 3
	Этаж	Мансарда
	Планировка	Двухкомнатная
	Ориентация	—
	Жилая площадь	45,17 m ²
	Лоджия / терраса	3,20 m ²
	Общая площадь	48,37 m ²

ВАРИАНТЫ ОПЛАТЫ

01 НАЛИЧНЫЕ 80% ЦЕНА БЕЗ НДС 128 181 € ЦЕНА С НДС 140 999 €	02 НАЛИЧНЫЕ 50% ЦЕНА БЕЗ НДС 132 026 € ЦЕНА С НДС 145 229 €	03 ОПЛАТА В 5 ВЗНОСОВ ЦЕНА БЕЗ НДС 135 871 € ЦЕНА С НДС 149 458 €	04 КРЕДИТ 20% ЦЕНА БЕЗ НДС 143 562 € ЦЕНА С НДС 157 918 €
---	---	---	---

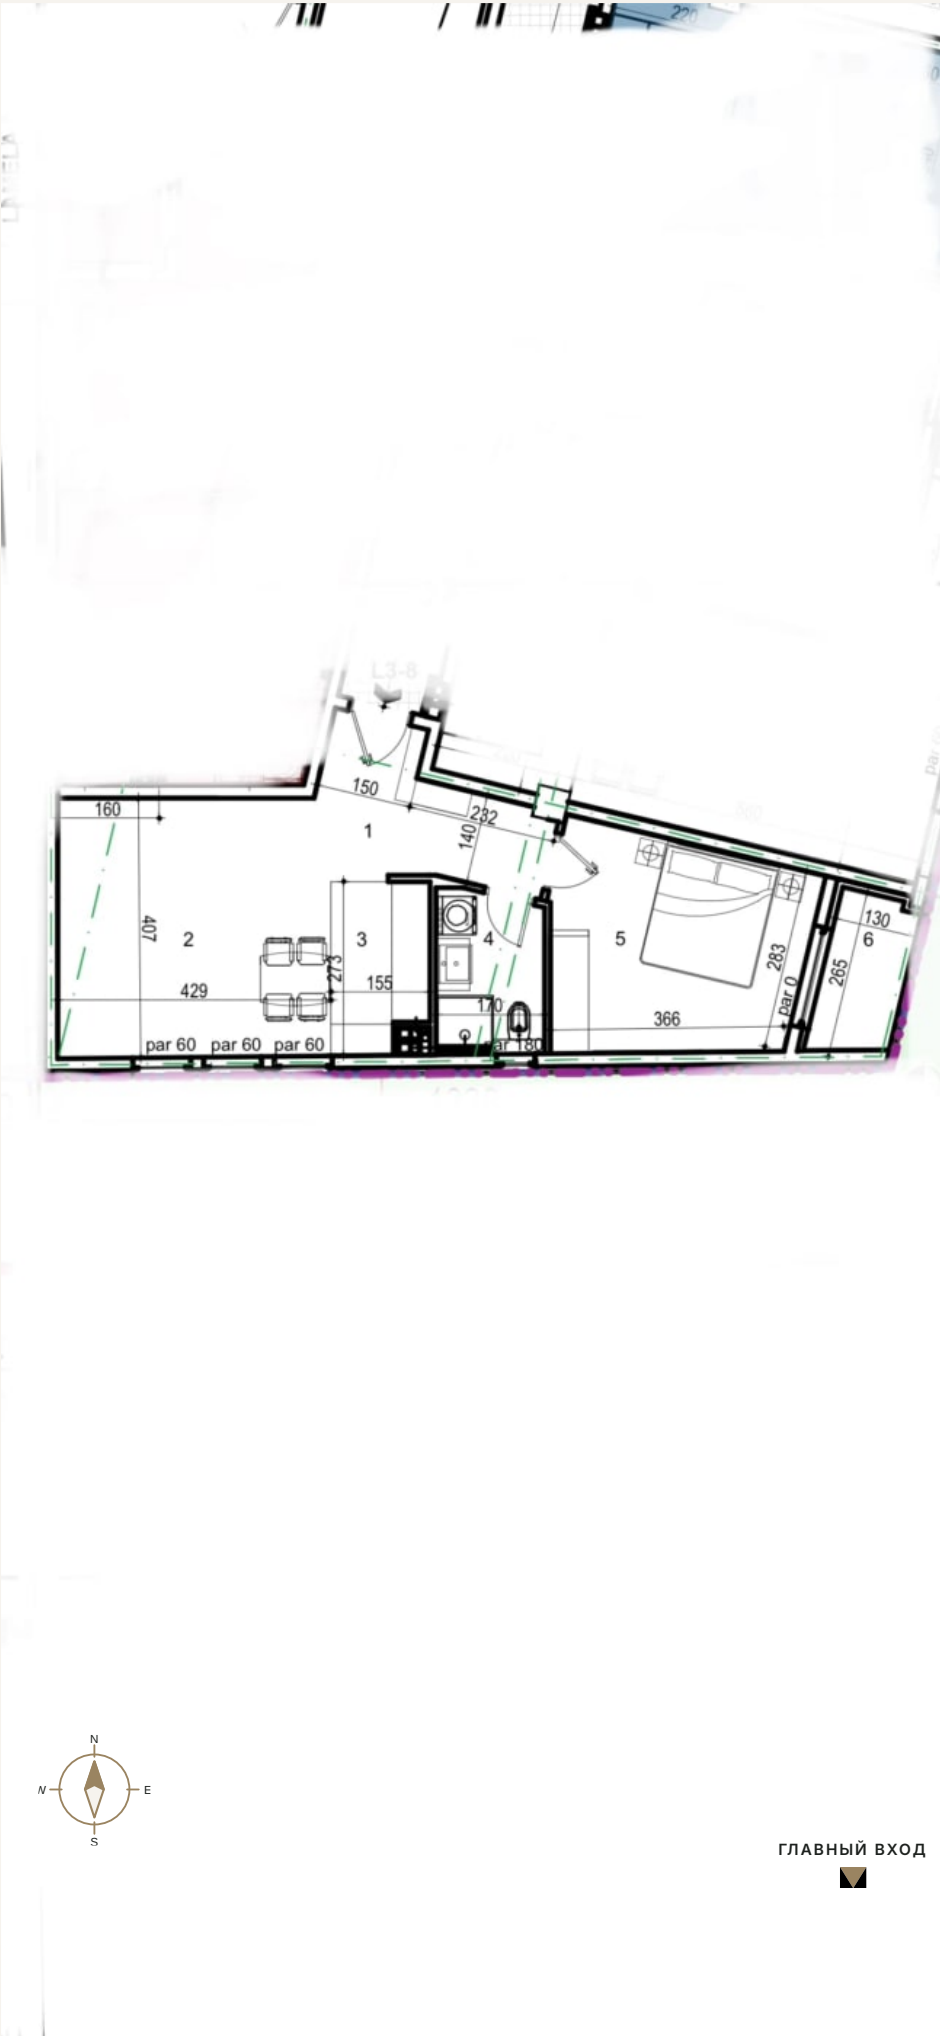

СТРУКТУРА ПОМЕЩЕНИЙ

№	ПОМЕЩЕНИЕ	ПЛОЩАДЬ
1	Прихожая	6,64 m²
2	Гостиная со столовой	17,43 m²
3	Кухня	3,96 m²
4	Ванная комната	4,03 m²
5	Комната	13,11 m²
6	Лоджия	3,20 m²
ИТОГО		48,37 m²

ХАРАКТЕРИСТИКИ

- 

Кондиционер
- 

Оформлено в кадастре
- 

Тёплый пол
- 

Видеонаблюдение
- 

Интернет
- 

Телефон
- 

Домофон