

КВАРТИРА

L3-S8

ДВУХКОМНАТНАЯ

ОБЩАЯ ПЛОЩАДЬ

48,37 m²

Garden Residence — современный жилой проект в районе Баница, окружённый зеленью и созданный для комфортной, функциональной и качественной жизни.




ОСНОВНАЯ ИНФОРМАЦИЯ

	Код квартиры	L3-S8
	Номер квартиры	8
	Ламель	Ламель 3
	Этаж	Первый этаж
	Планировка	Двухкомнатная
	Ориентация	—
	Жилая площадь	45,17 m ²
	Лоджия / терраса	3,20 m ²
	Общая площадь	48,37 m ²

ВАРИАНТЫ ОПЛАТЫ

01 НАЛИЧНЫЕ 80% ЦЕНА БЕЗ НДС 130 599 € ЦЕНА С НДС 143 659 €	02 НАЛИЧНЫЕ 50% ЦЕНА БЕЗ НДС 134 517 € ЦЕНА С НДС 147 969 €	03 ОПЛАТА В 5 ВЗНОСОВ ЦЕНА БЕЗ НДС 138 435 € ЦЕНА С НДС 152 279 €	04 КРЕДИТ 20% ЦЕНА БЕЗ НДС 146 271 € ЦЕНА С НДС 160 898 €
---	---	---	---

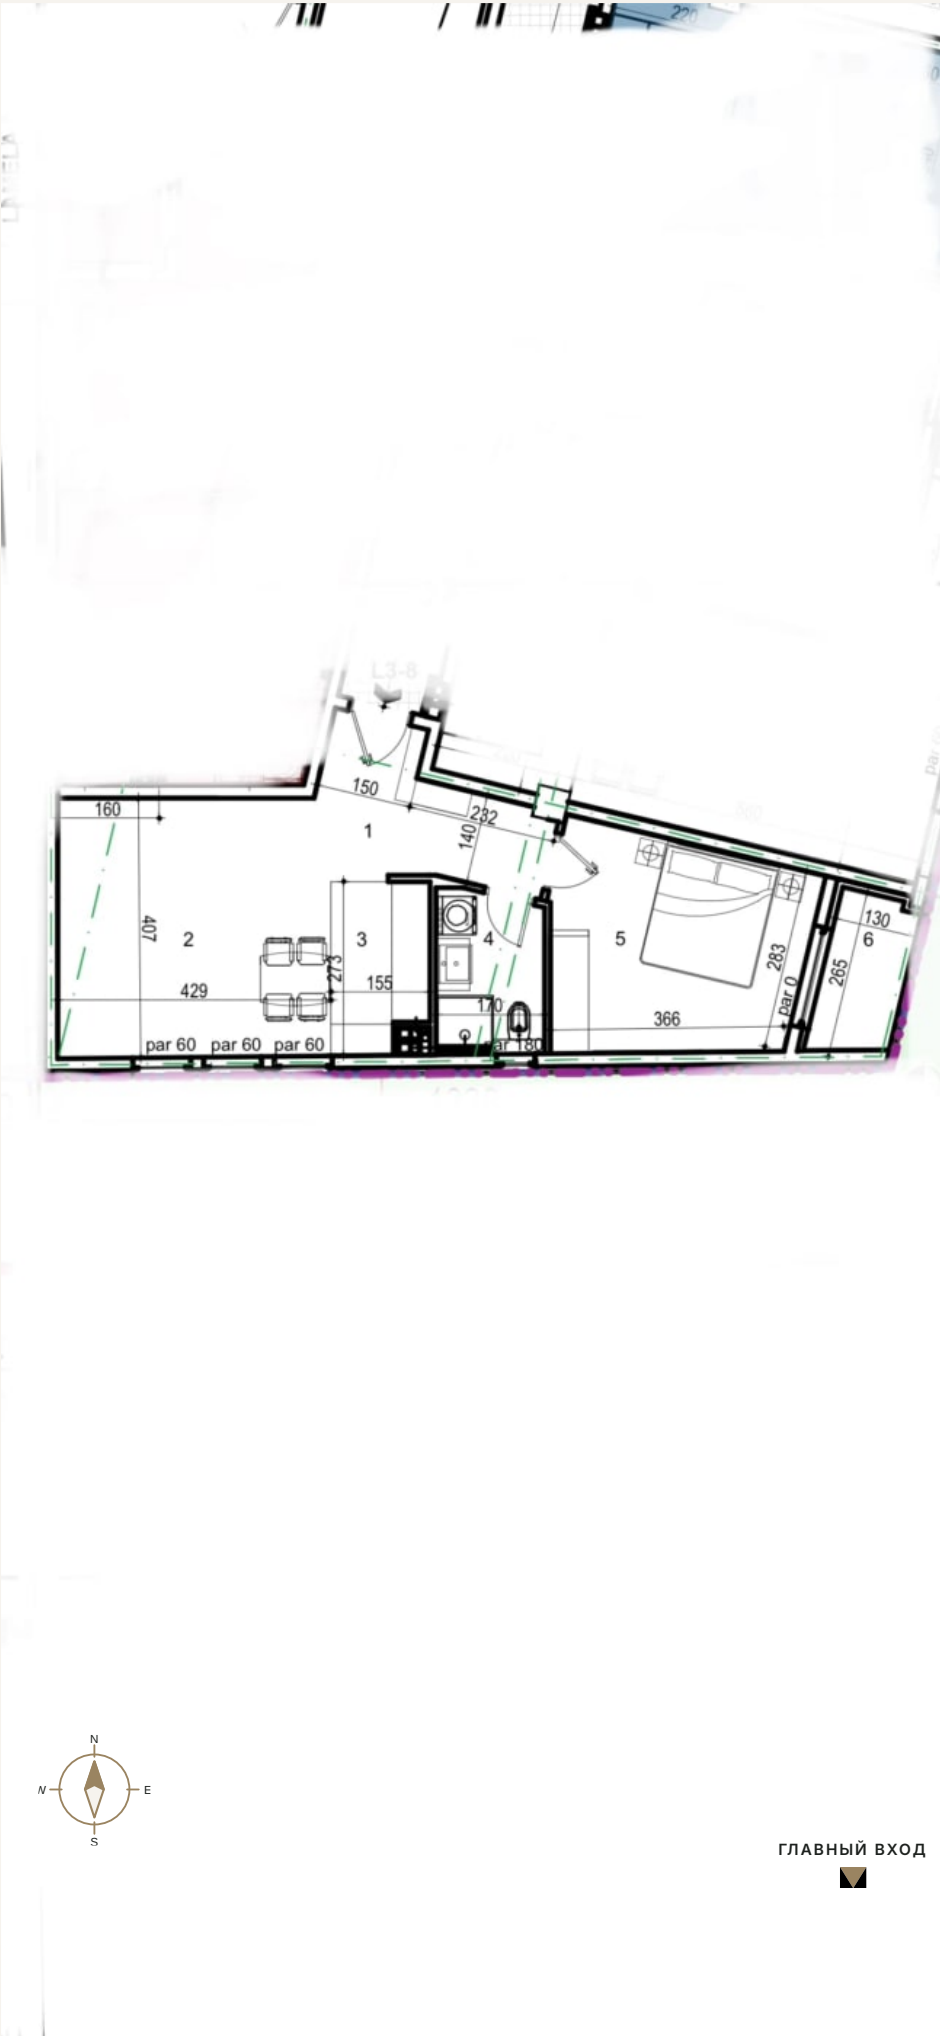

СТРУКТУРА ПОМЕЩЕНИЙ

№	ПОМЕЩЕНИЕ	ПЛОЩАДЬ
1	Прихожая	6,64 m²
2	Гостиная со столовой	17,43 m²
3	Кухня	3,96 m²
4	Ванная комната	4,03 m²
5	Комната	13,11 m²
6	Лоджия	3,20 m²
ИТОГО		48,37 m²

ХАРАКТЕРИСТИКИ

-  Кондиционер

 Оформлено в кадастре
-  Тёплый пол

 Видеонаблюдение
-  Интернет

 Телефон
-  Дomoфон